


\* 屋根現寸図 \*

現寸下図(屋根全体)

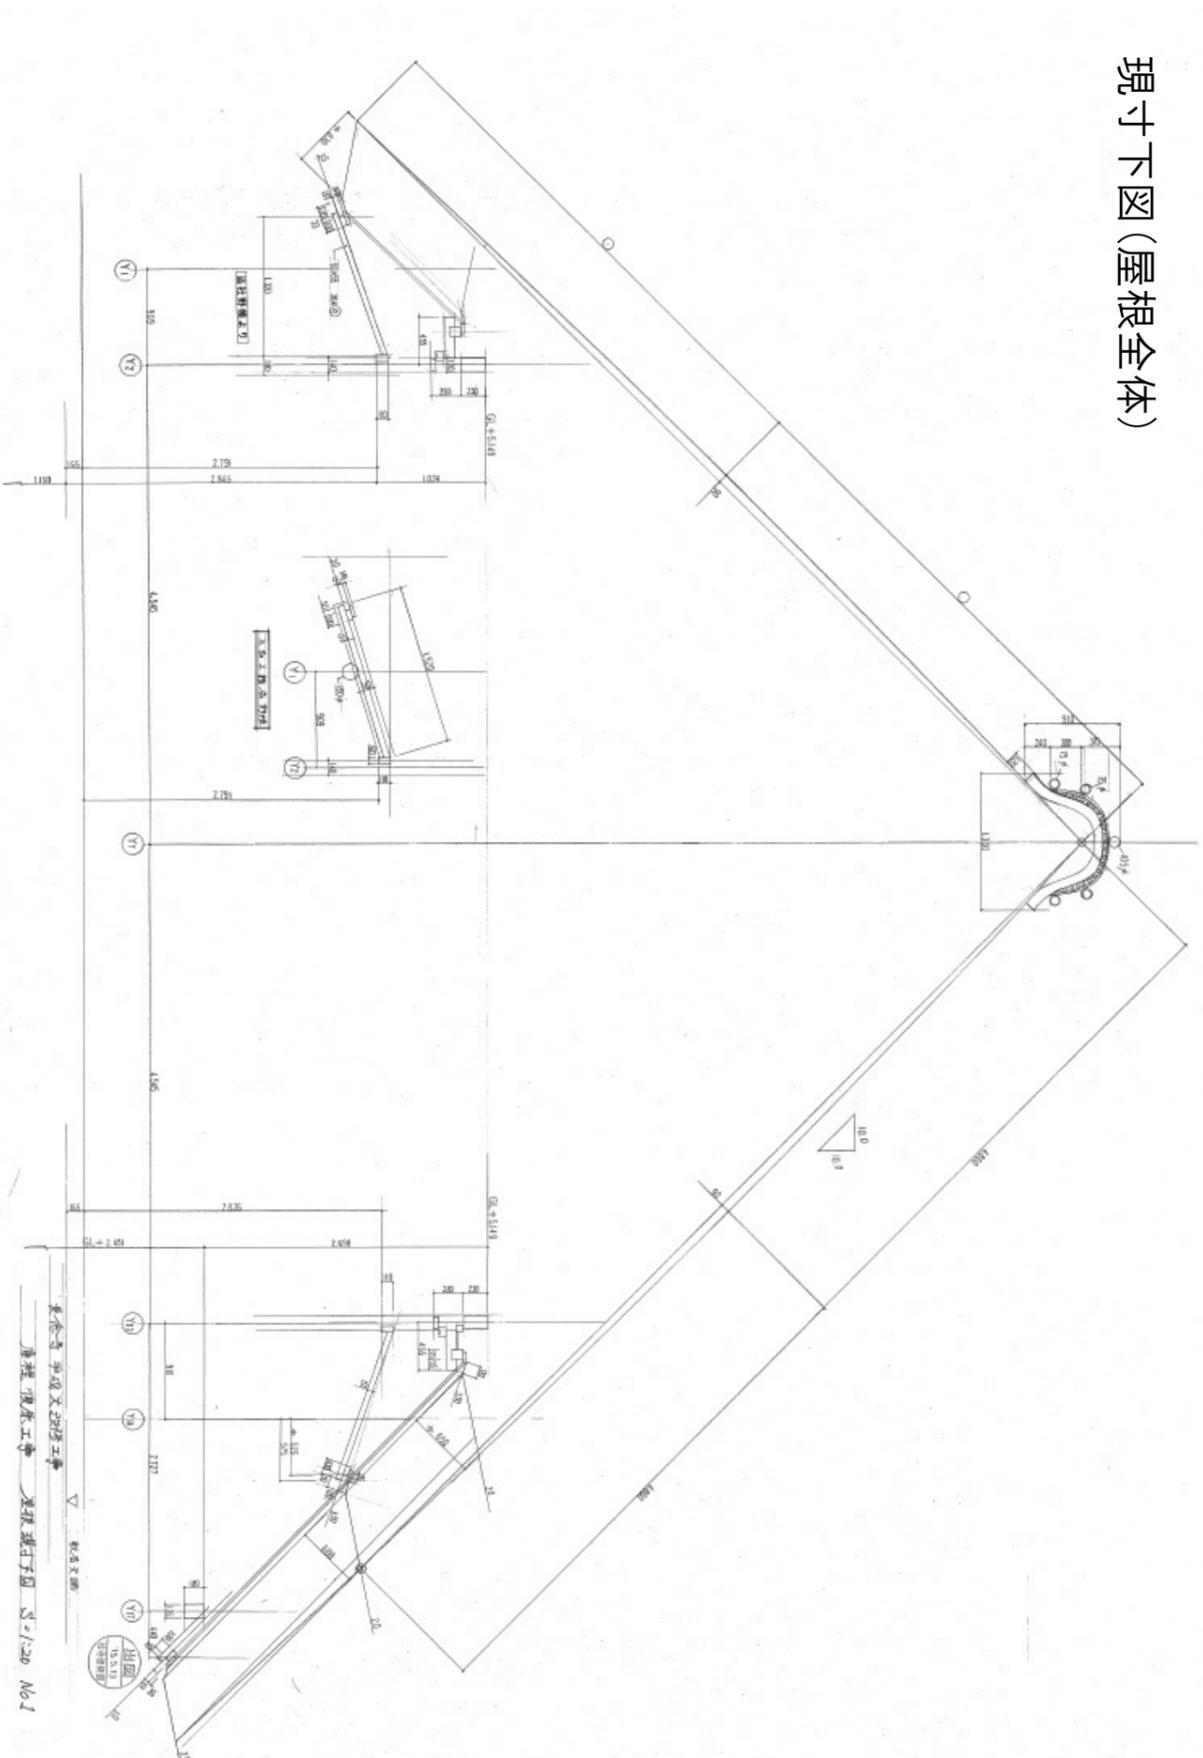

現寸下図(今回は実際の大きさの1/20の計画図)を  
 作図したものに基づいて、現寸図(実際の大きさを  
 ベニヤ板に描いたもの)を作成します。  
 現寸図の作成は、屋根の反りやムクリがどのよう  
 に見えるかをより正確に確認するための重要なプロセス  
 です。  
 今回の旧庫裡保存修理では、茅葺きだった屋根を  
 銅板葺きで復原を行い、当時の屋根を表現します。

大棟部

